


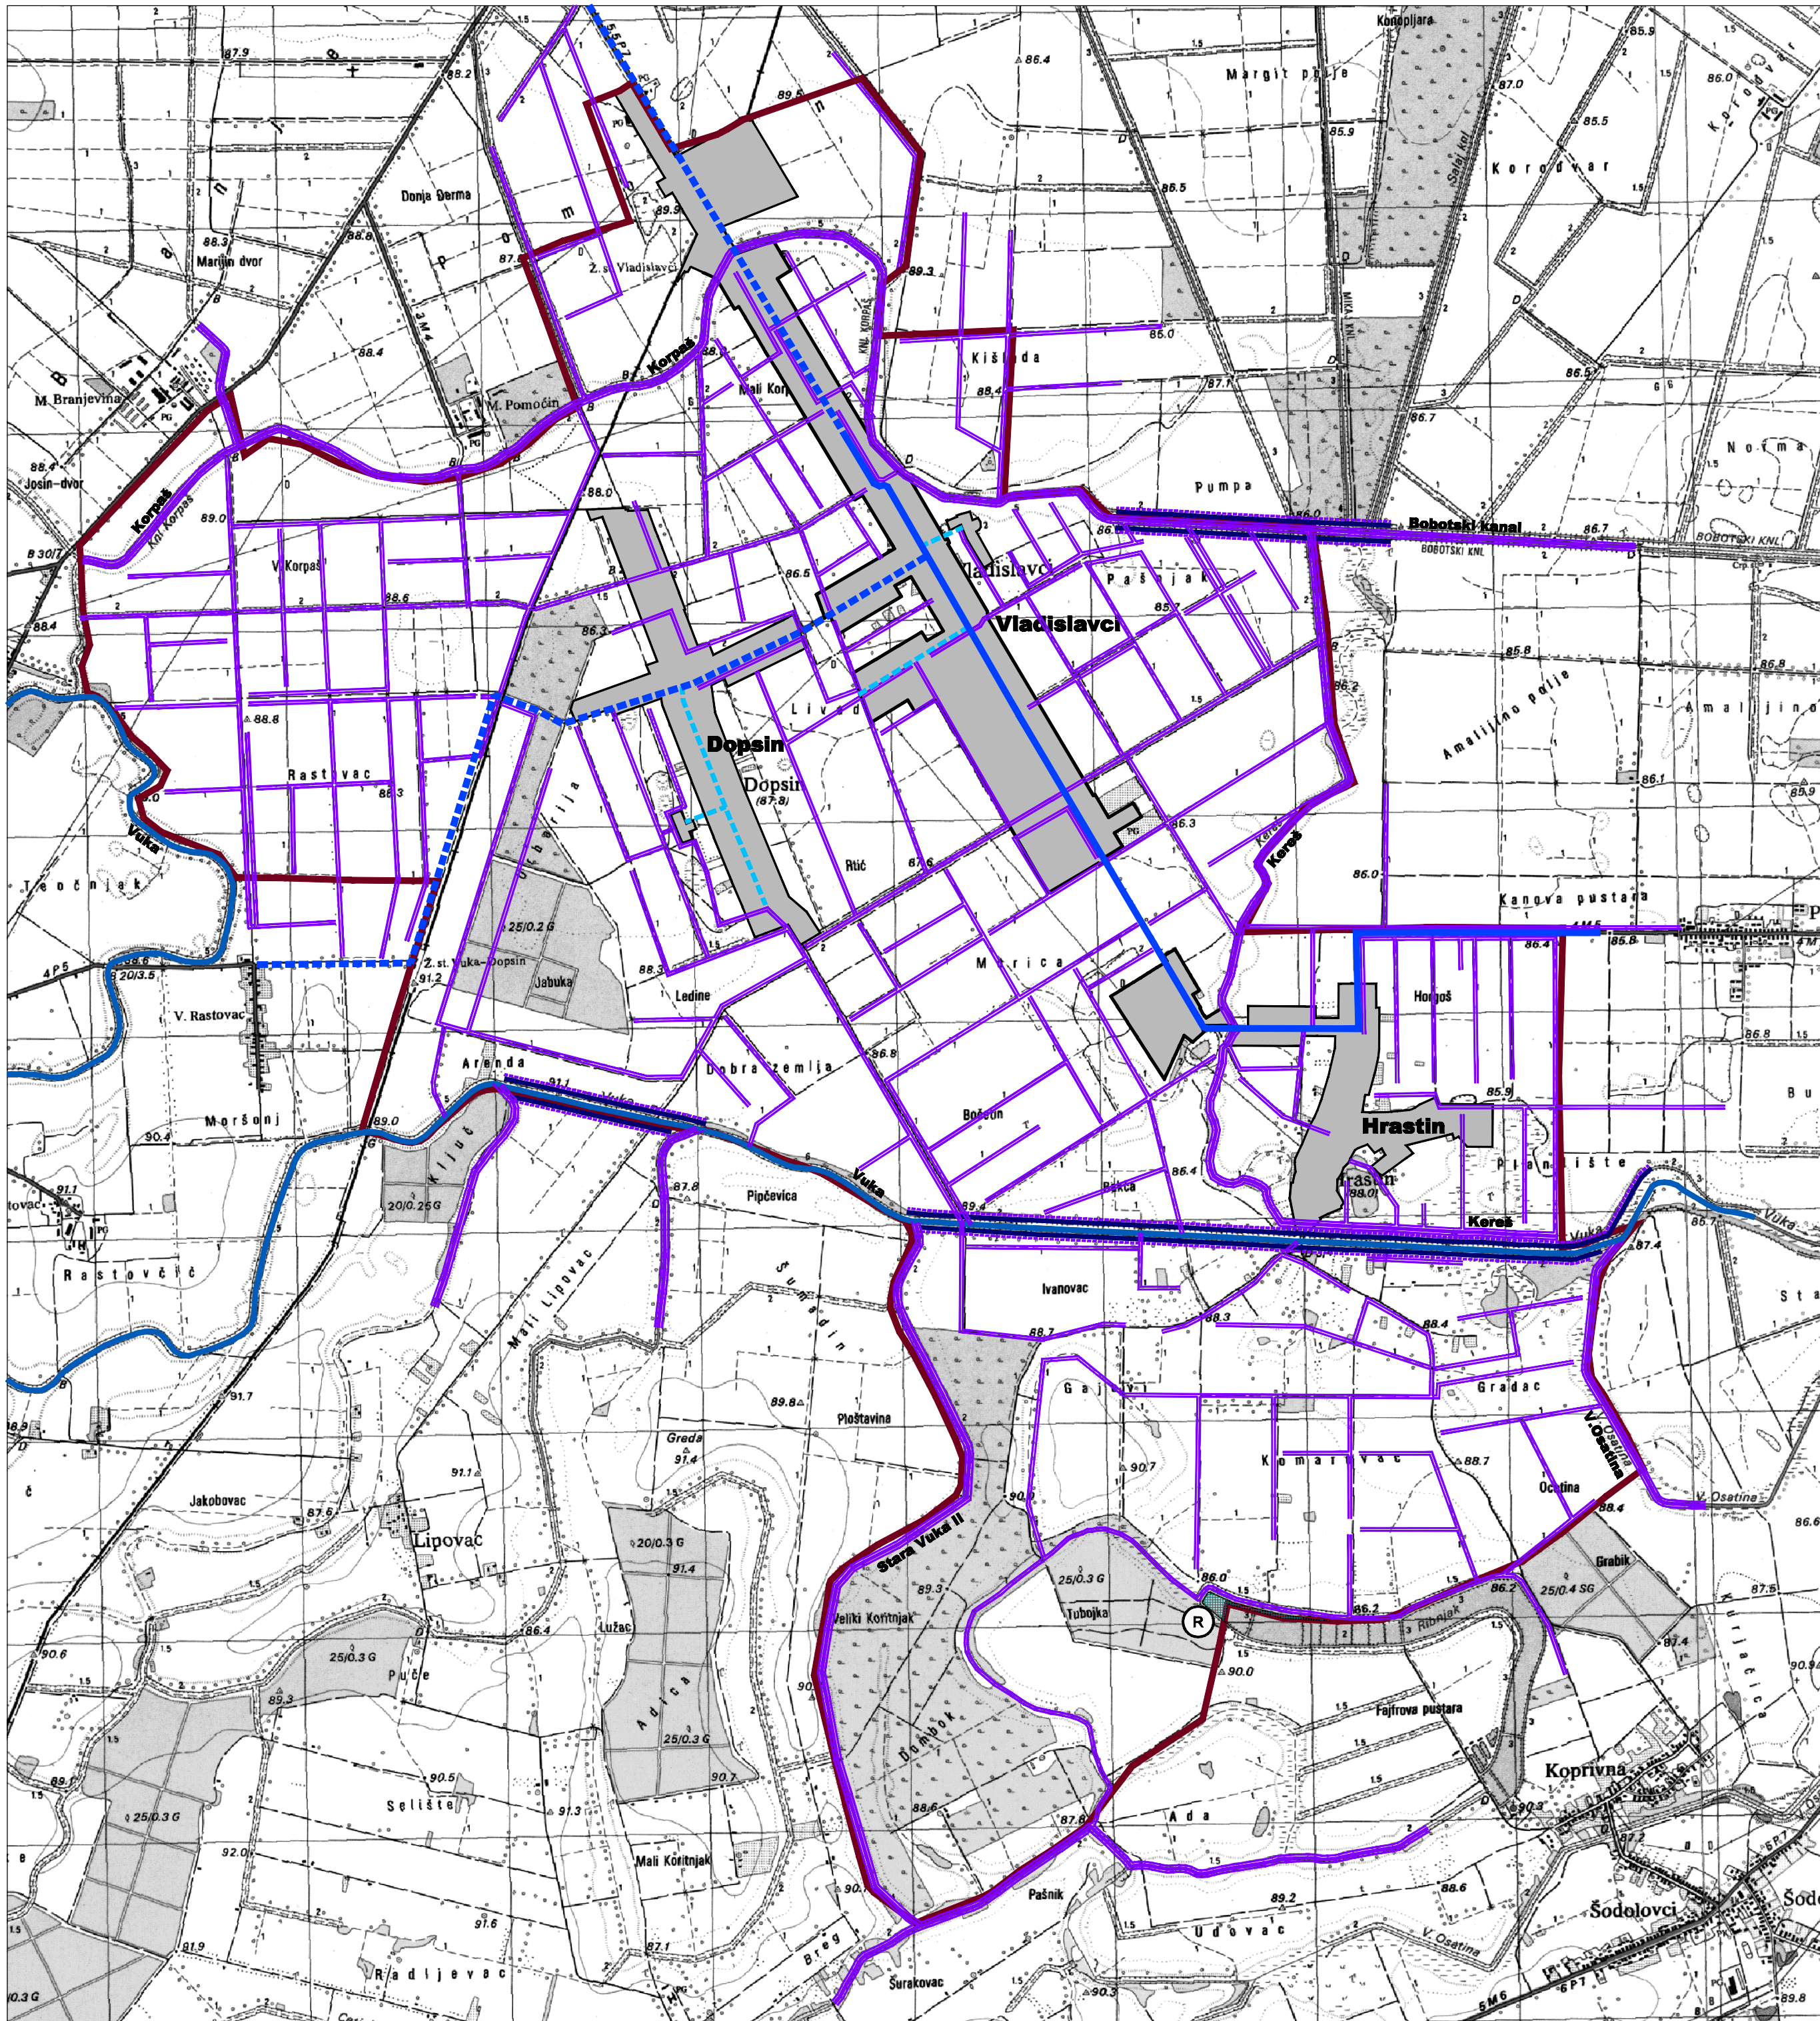

0. GRANICE
0.1. TERITORIJALNE I STATISTIČKE GRANICE

GRANICA OPĆINE

0.1. OSTALE GRANICE

GRAĐEVINSKO PODRUČJE

1. KORIŠTENJE VODA
Vodoopskrba

POSTOJEĆE PLANIRANO

MAGISTRALNI VODOOPSKRBNI CJEVOVOD

OSTALI VAŽNIJI VODOOPSKRBNI CJEVOVOD

RIBNJAK

VODOTOK

2. UREĐENJE VODOTOKA I VODA

POSTOJEĆE PLANIRANO

NASIP OBALOUTVRDE

3. MELIORACIJSKA ODVODNJA

POSTOJEĆE PLANIRANO

OSNOVNA KANALSKA MREŽA

DETALJNA KANALSKA MREŽA

GRAĐEVINSKO PODRUČJE

PROSTORNI PLAN UREĐENJA OPĆINE VLADISLAVCI

PROČIŠĆENI TEKST ODREDBI ZA PROVOĐENJE I PROČIŠĆENI GRAFIČKI DIO PLANA

2B. VODNOGOSPODARSKI SUSTAV

Mjerilo: 1 : 25 000

25 ha

10 ha

0 m500 m1000 m

Županija: OSJEČKO-BARANJSKA ŽUPANIJA Općina: OPĆINA VLADISLAVCI		
Naziv prostornog plana: PROSTORNI PLAN UREĐENJA OPĆINE VLADISLAVCI PROČIŠĆENI TEKST ODREDBI ZA PROVOĐENJE I PROČIŠĆENI GRAFIČKI DIO PLANA ("Službeni glasnik" Općine Vladislavci br. 1/07, 6/15, 4/18 i 5/18-ispravak)		
Naziv kartografskog prikaza: VODNOGOSPODARSKI SUSTAV		
Broj kartografskog prikaza: 2B.		Mjerilo kartografskog prikaza: 1 : 25 000
Odluka o izradi Plana:		Objava pročišćenog teksta Odrredbi za provođenje i pročišćenog grafičkog dijela Plana : "Službeni glasnik" Općine Vladislavci br. 6/18
Javna rasprava (datum objave):		Javni uvid održan od:
Pečat tijela odgovornog za provođenje javne rasprave:		Odgovorna osoba za provođenje javne rasprave: _____
Mišljenje o usklađenosti s prostornim planom županije prema članku 107. Zakona o prostornom uređenju ("Narodne novine", br. 153/2013 i 65/17) : broj mišljenja klasa: _____ Datum: _____		
Pravna osoba/tijelo koje je izradilo pročišćeni grafički dio plana: ZAVOD ZA PROSTORNO PLANIRANJE, d.d. OSIJEK	Pečat pravne osobe koja je izradila pročišćeni grafički dio plana:	Odgovorna osoba: _____ KRUNOSLAV LIPIĆ, dipl.ing.arh.
Odgovorni voditelj: KRUNOSLAV LIPIĆ, dipl.ing.arh.		
Pročišćeni grafički dio plana izradili: 1. KRUNOSLAV LIPIĆ, dipl.ing.arh. 2. SANDA MILAS, dipl.ing.arh. 3. ALEKSANDRA KNEŽEVIĆ građ.teh.		
Pečat predstavničkog tijela:		Općinski načelnik: _____ MARIJAN TOMAS
Istovjetnost ovog prostornog plana s izvornikom ovjerava: _____		Pečat nadležnog tijela:

	ZAVOD ZA PROSTORNO PLANIRANJE d.d. OSIJEK 31000 OSIJEK VIJENAC PAJE KOLARIČA 5a TEL: 031/225-100 FAX: 031/211-855 E-MAIL: zpo@zppo.hr
---	--